


SOURDQVEJ 61-63
RAMLØSE
3200 HELSINGE

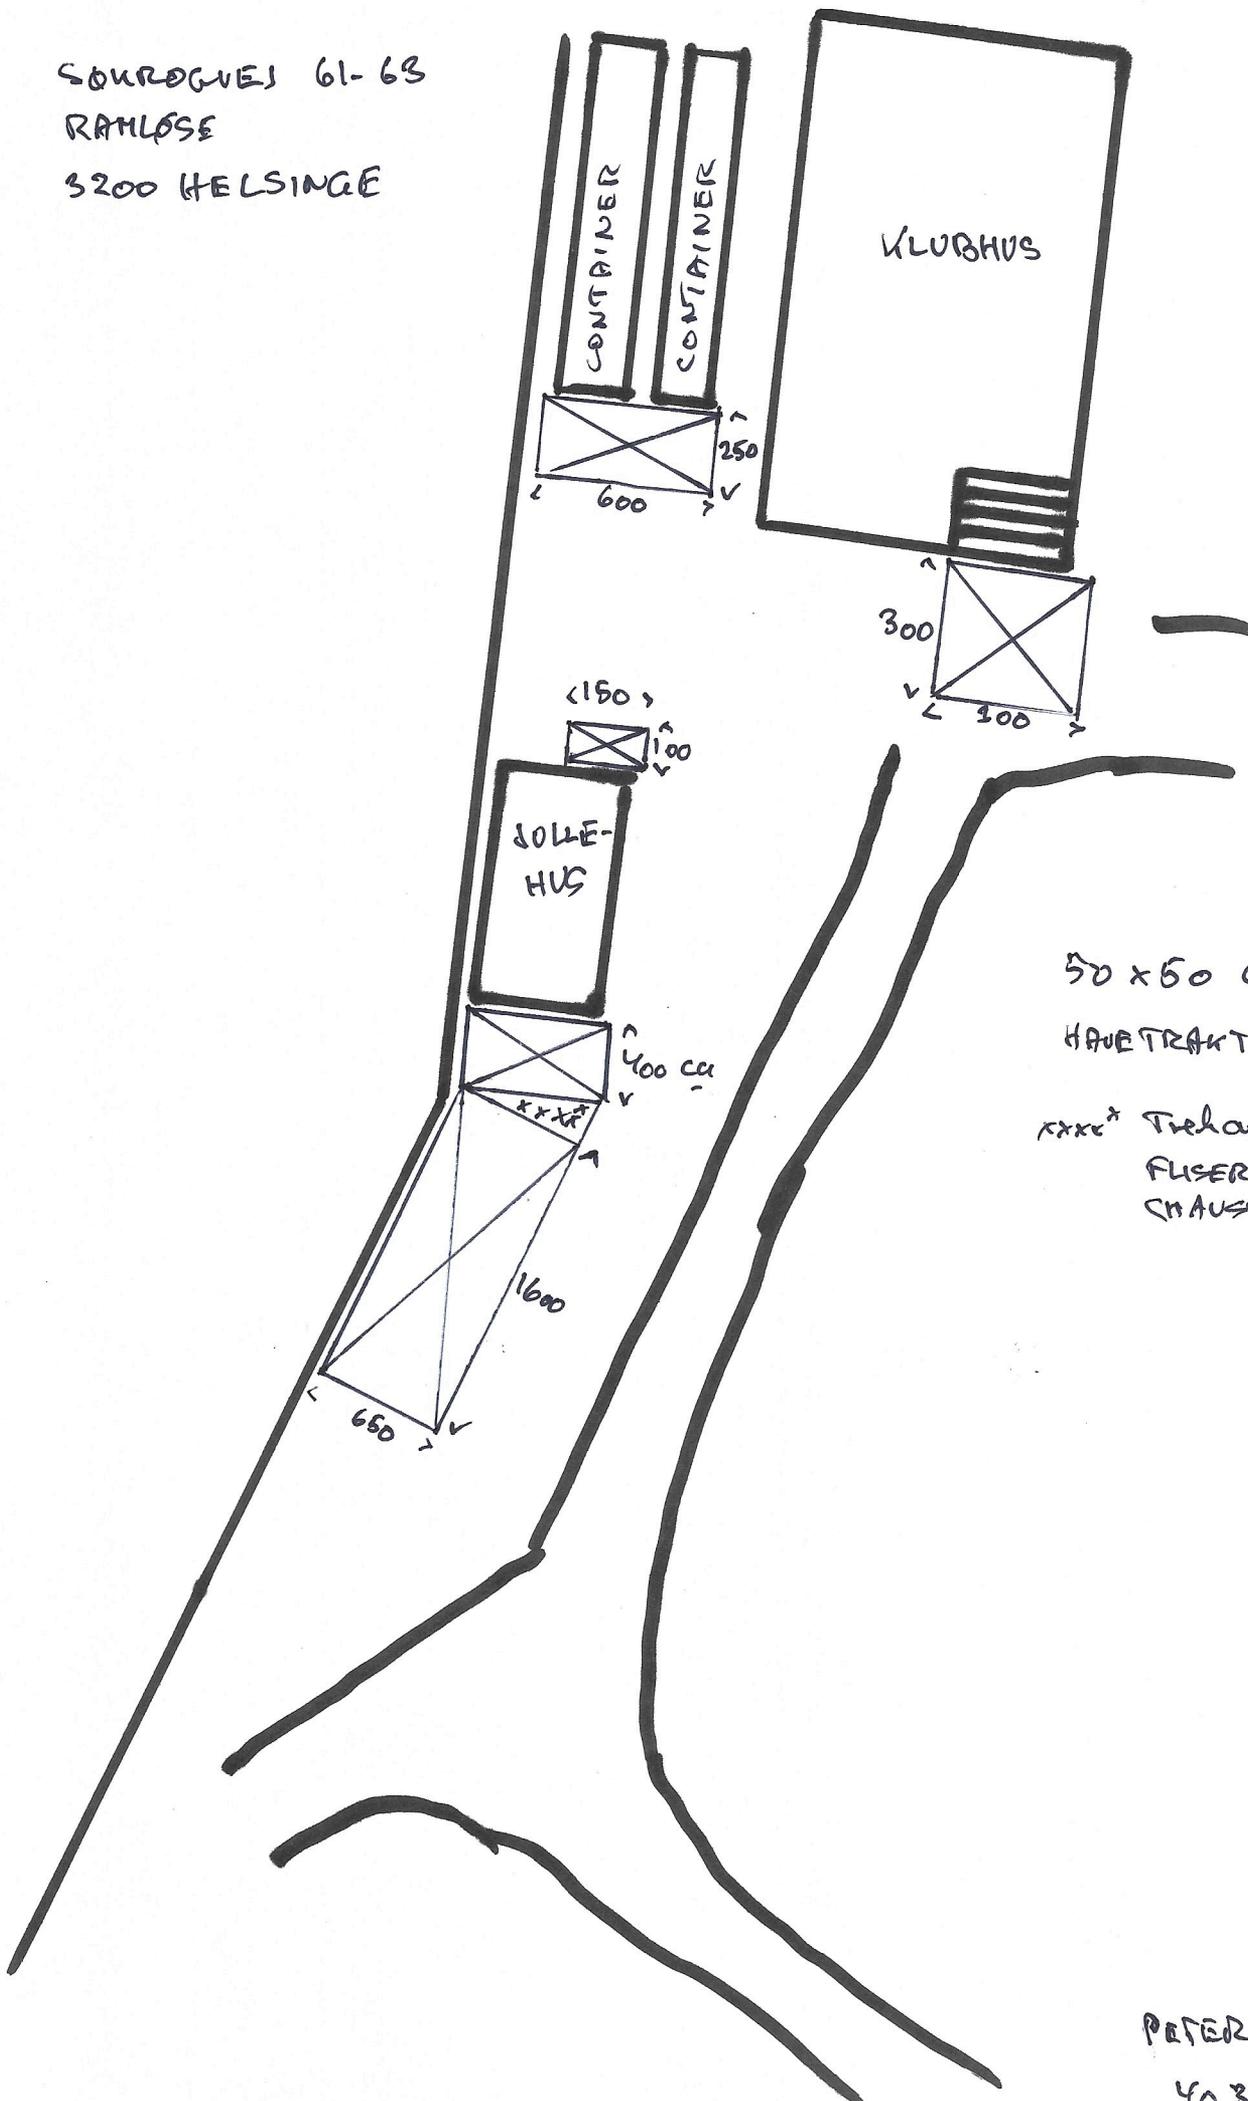

50 x 50 cm fliser
HÅRETAKTOR. STABILE
xxxx* Trelantet stykke
FLISER?
CHAUSSEESTENZ.

PETER STENZ
40 33 6006