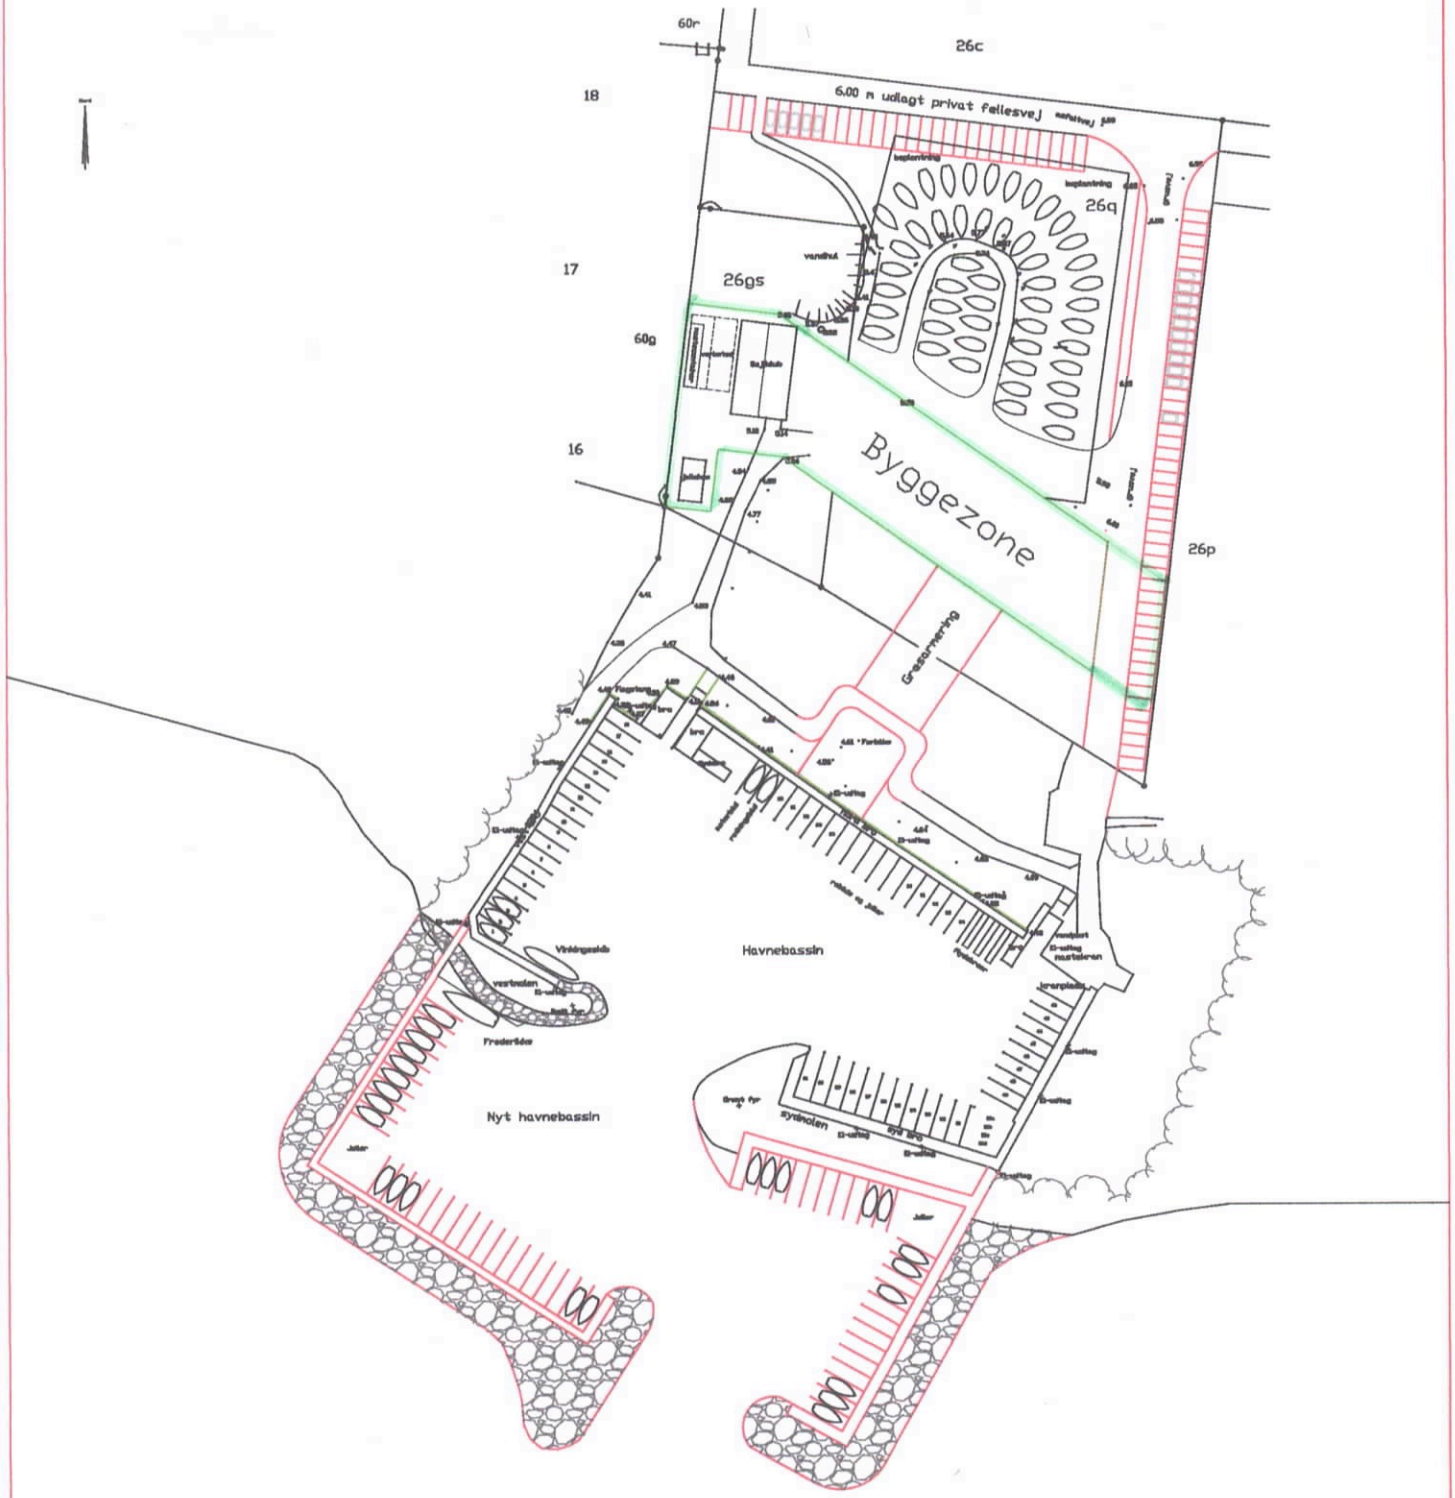

Målforhold 1 : 1000

Ramøse lystbådehavn

Forslag til udvidelse af havnebasin og bebyggelse.
Byggezone: Grønt feldt
Havnebasin: udvides med ca. 50 pladser

Dato 4. Marts 2020
Michael Mazur 2030 2410

Tegning nr.	ARS–A2.0